




DENAH JALUR EVAKUASI LANTAI 1 GEDUNG AHMAD DAHLAN FAKULTAS KEDOKTERAN UNIVERSITAS MUHAMMADIYAH PALEMBANG

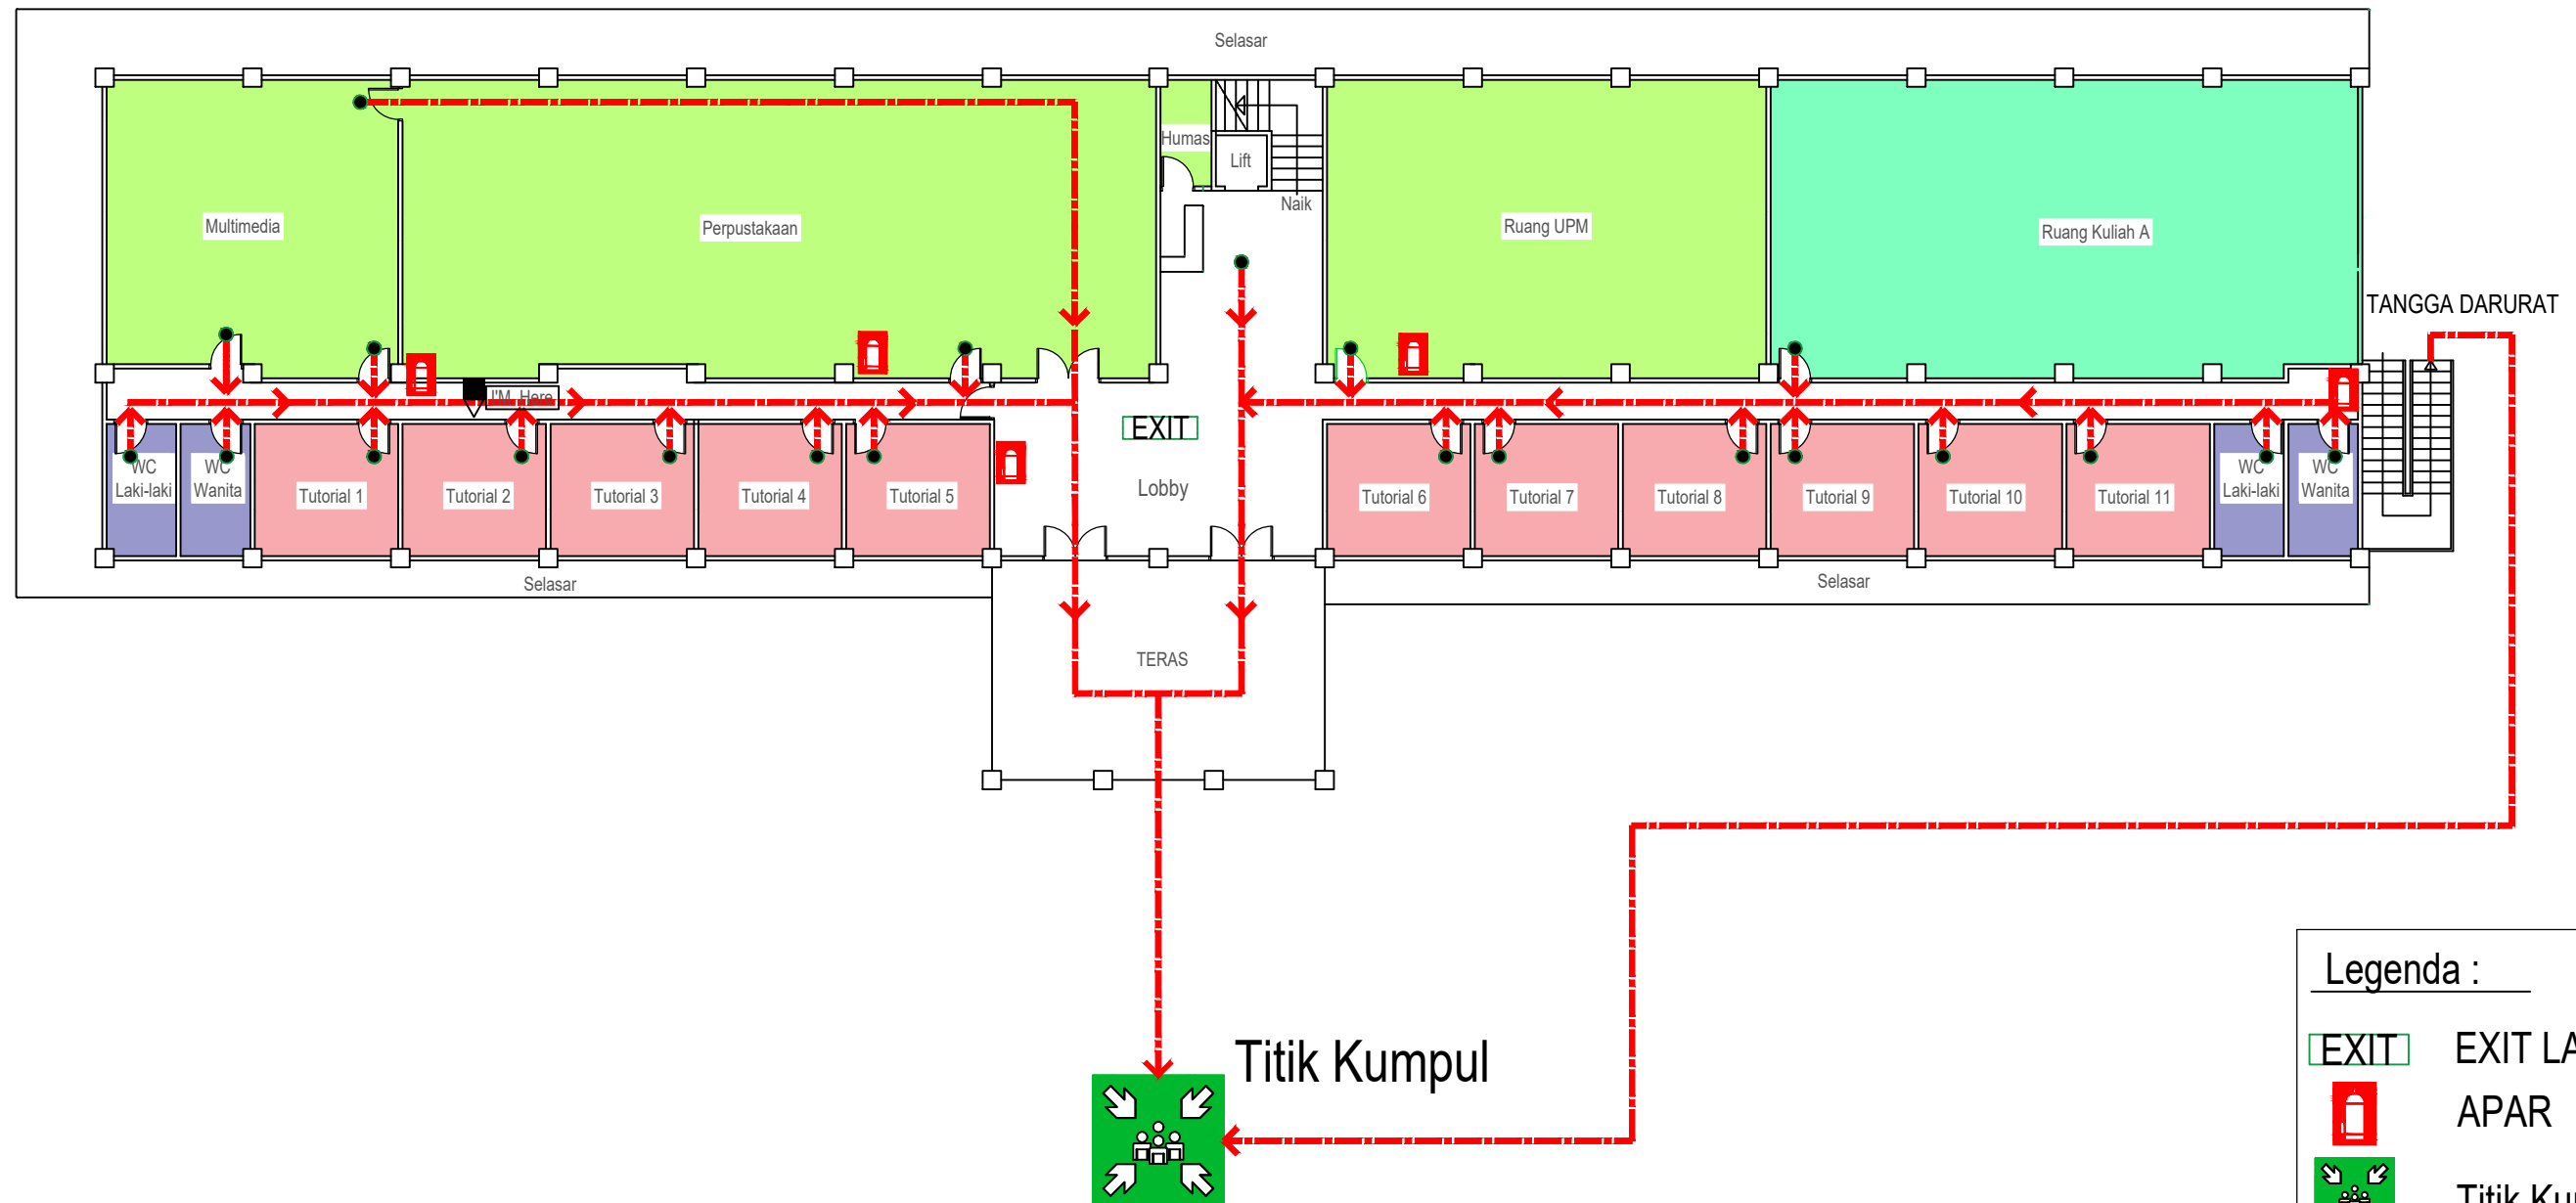

DENAH JALUR EVAKUASI LANTAI 1


Skala 1 : 300

Legenda :

- EXIT LAMP
- APAR
- Titik Kumpul
- Jalur Evakuasi
- Posisi Saya



DENAH JALUR EVAKUASI LANTAI 1 GEDUNG AHMAD DAHLAN FAKULTAS KEDOKTERAN UNIVERSITAS MUHAMMADIYAH PALEMBANG

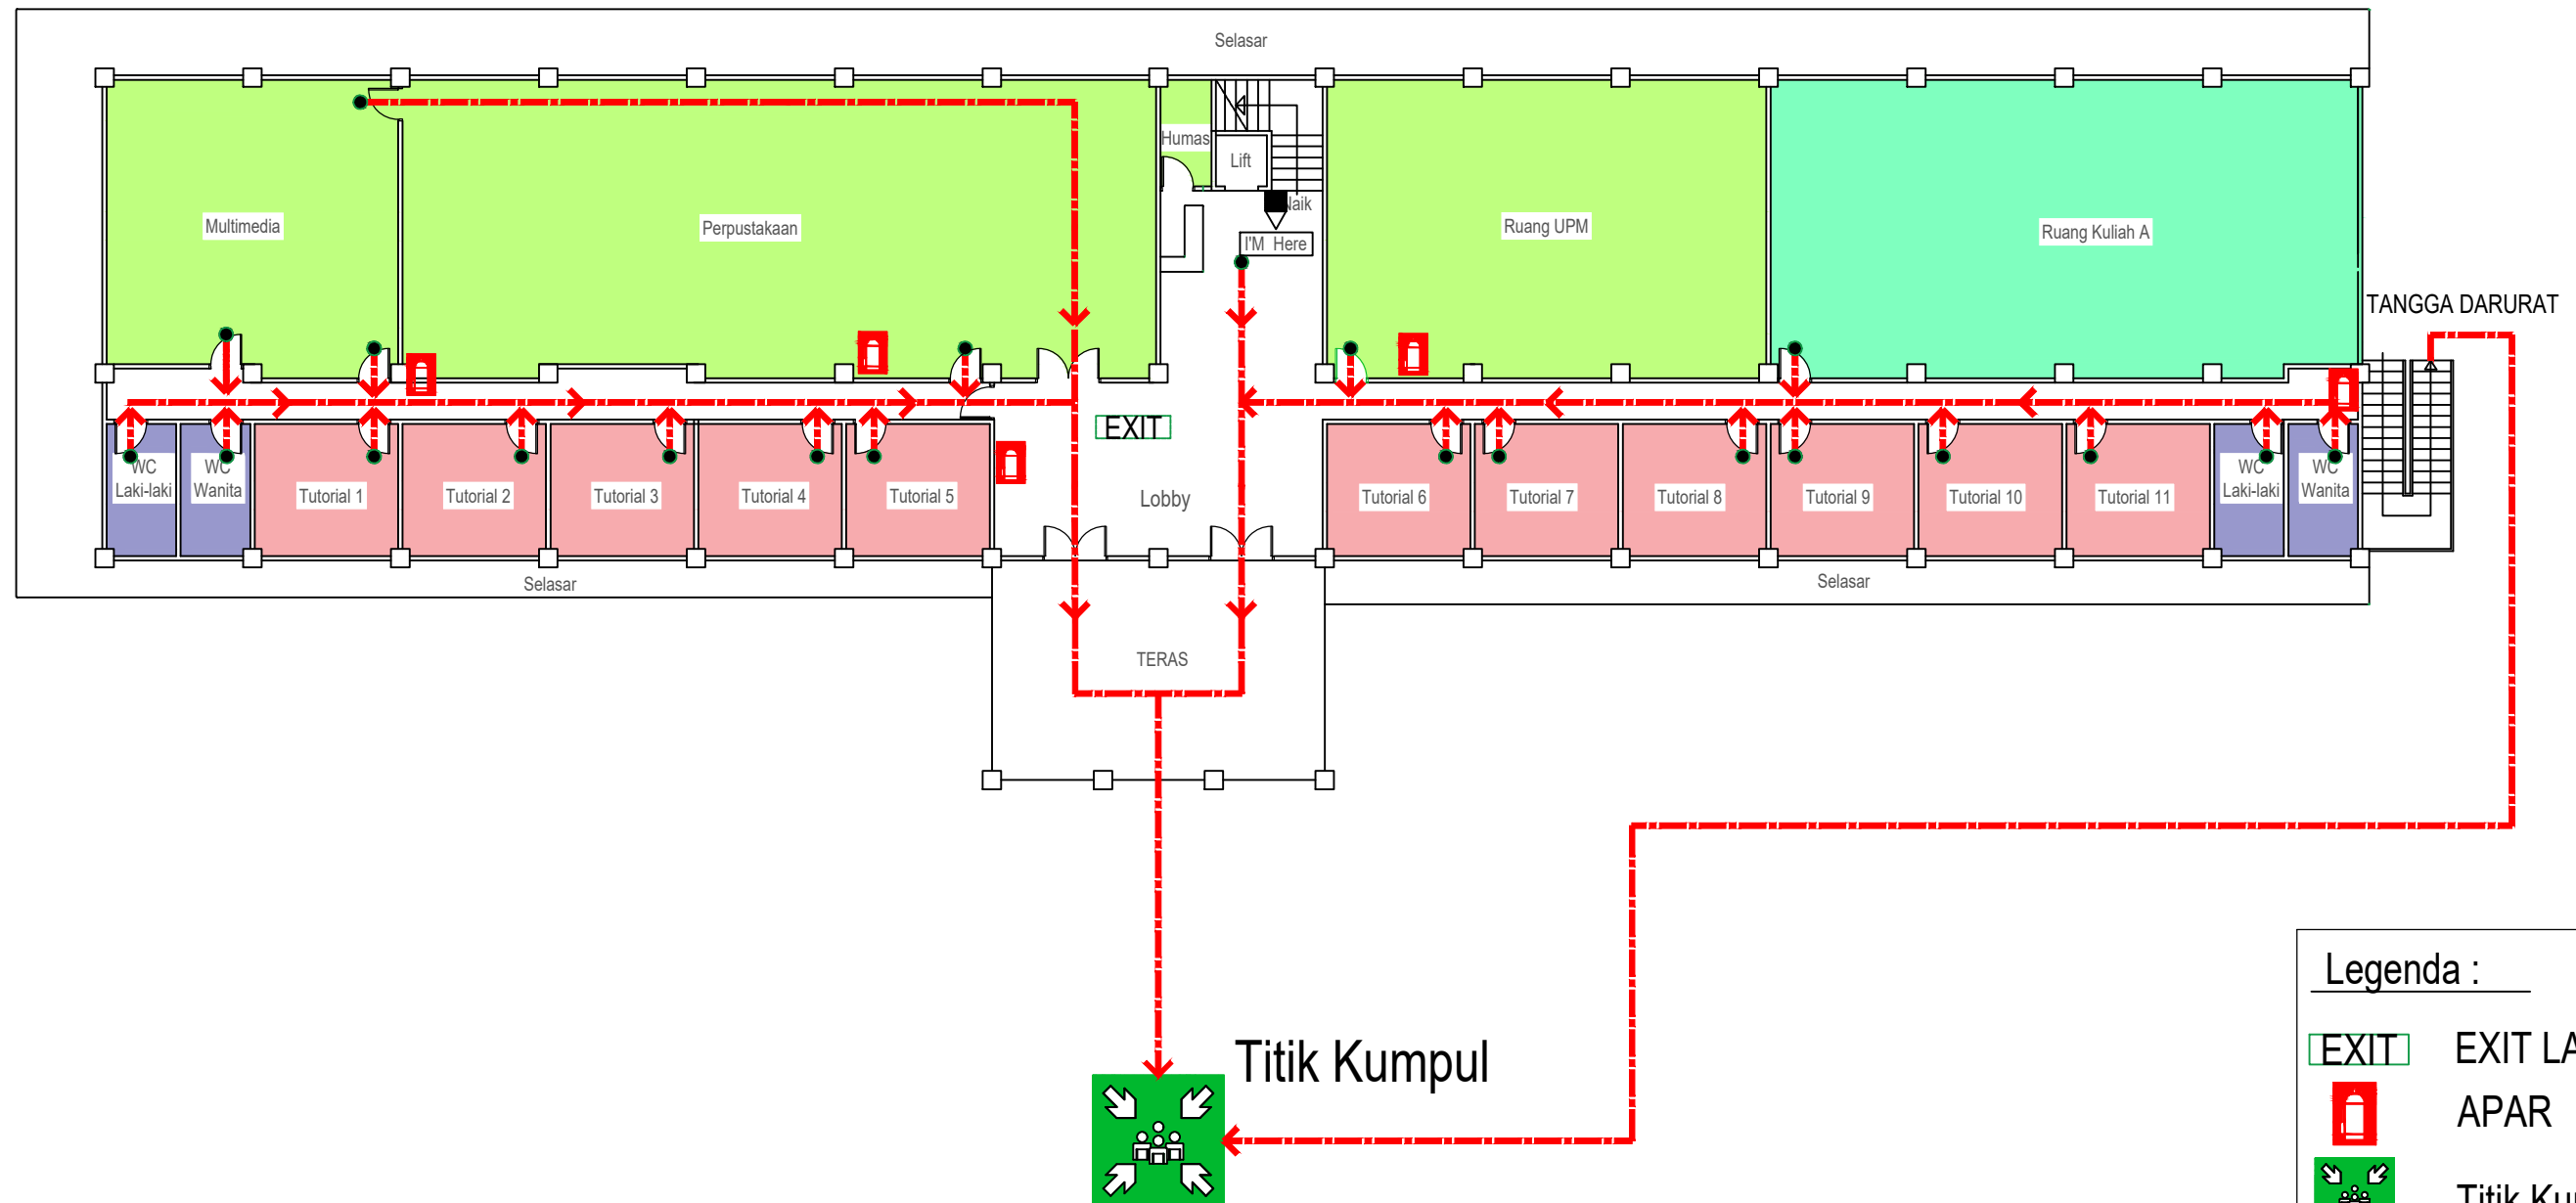

DENAH JALUR EVAKUASI LANTAI 1


Skala 1 : 300

Legenda :

- EXIT LAMP
- APAR
- Titik Kumpul
- Jalur Evakuasi
- Posisi Saya



DENAH JALUR EVAKUASI LANTAI 1 GEDUNG AHMAD DAHLAN FAKULTAS KEDOKTERAN UNIVERSITAS MUHAMMADIYAH PALEMBANG

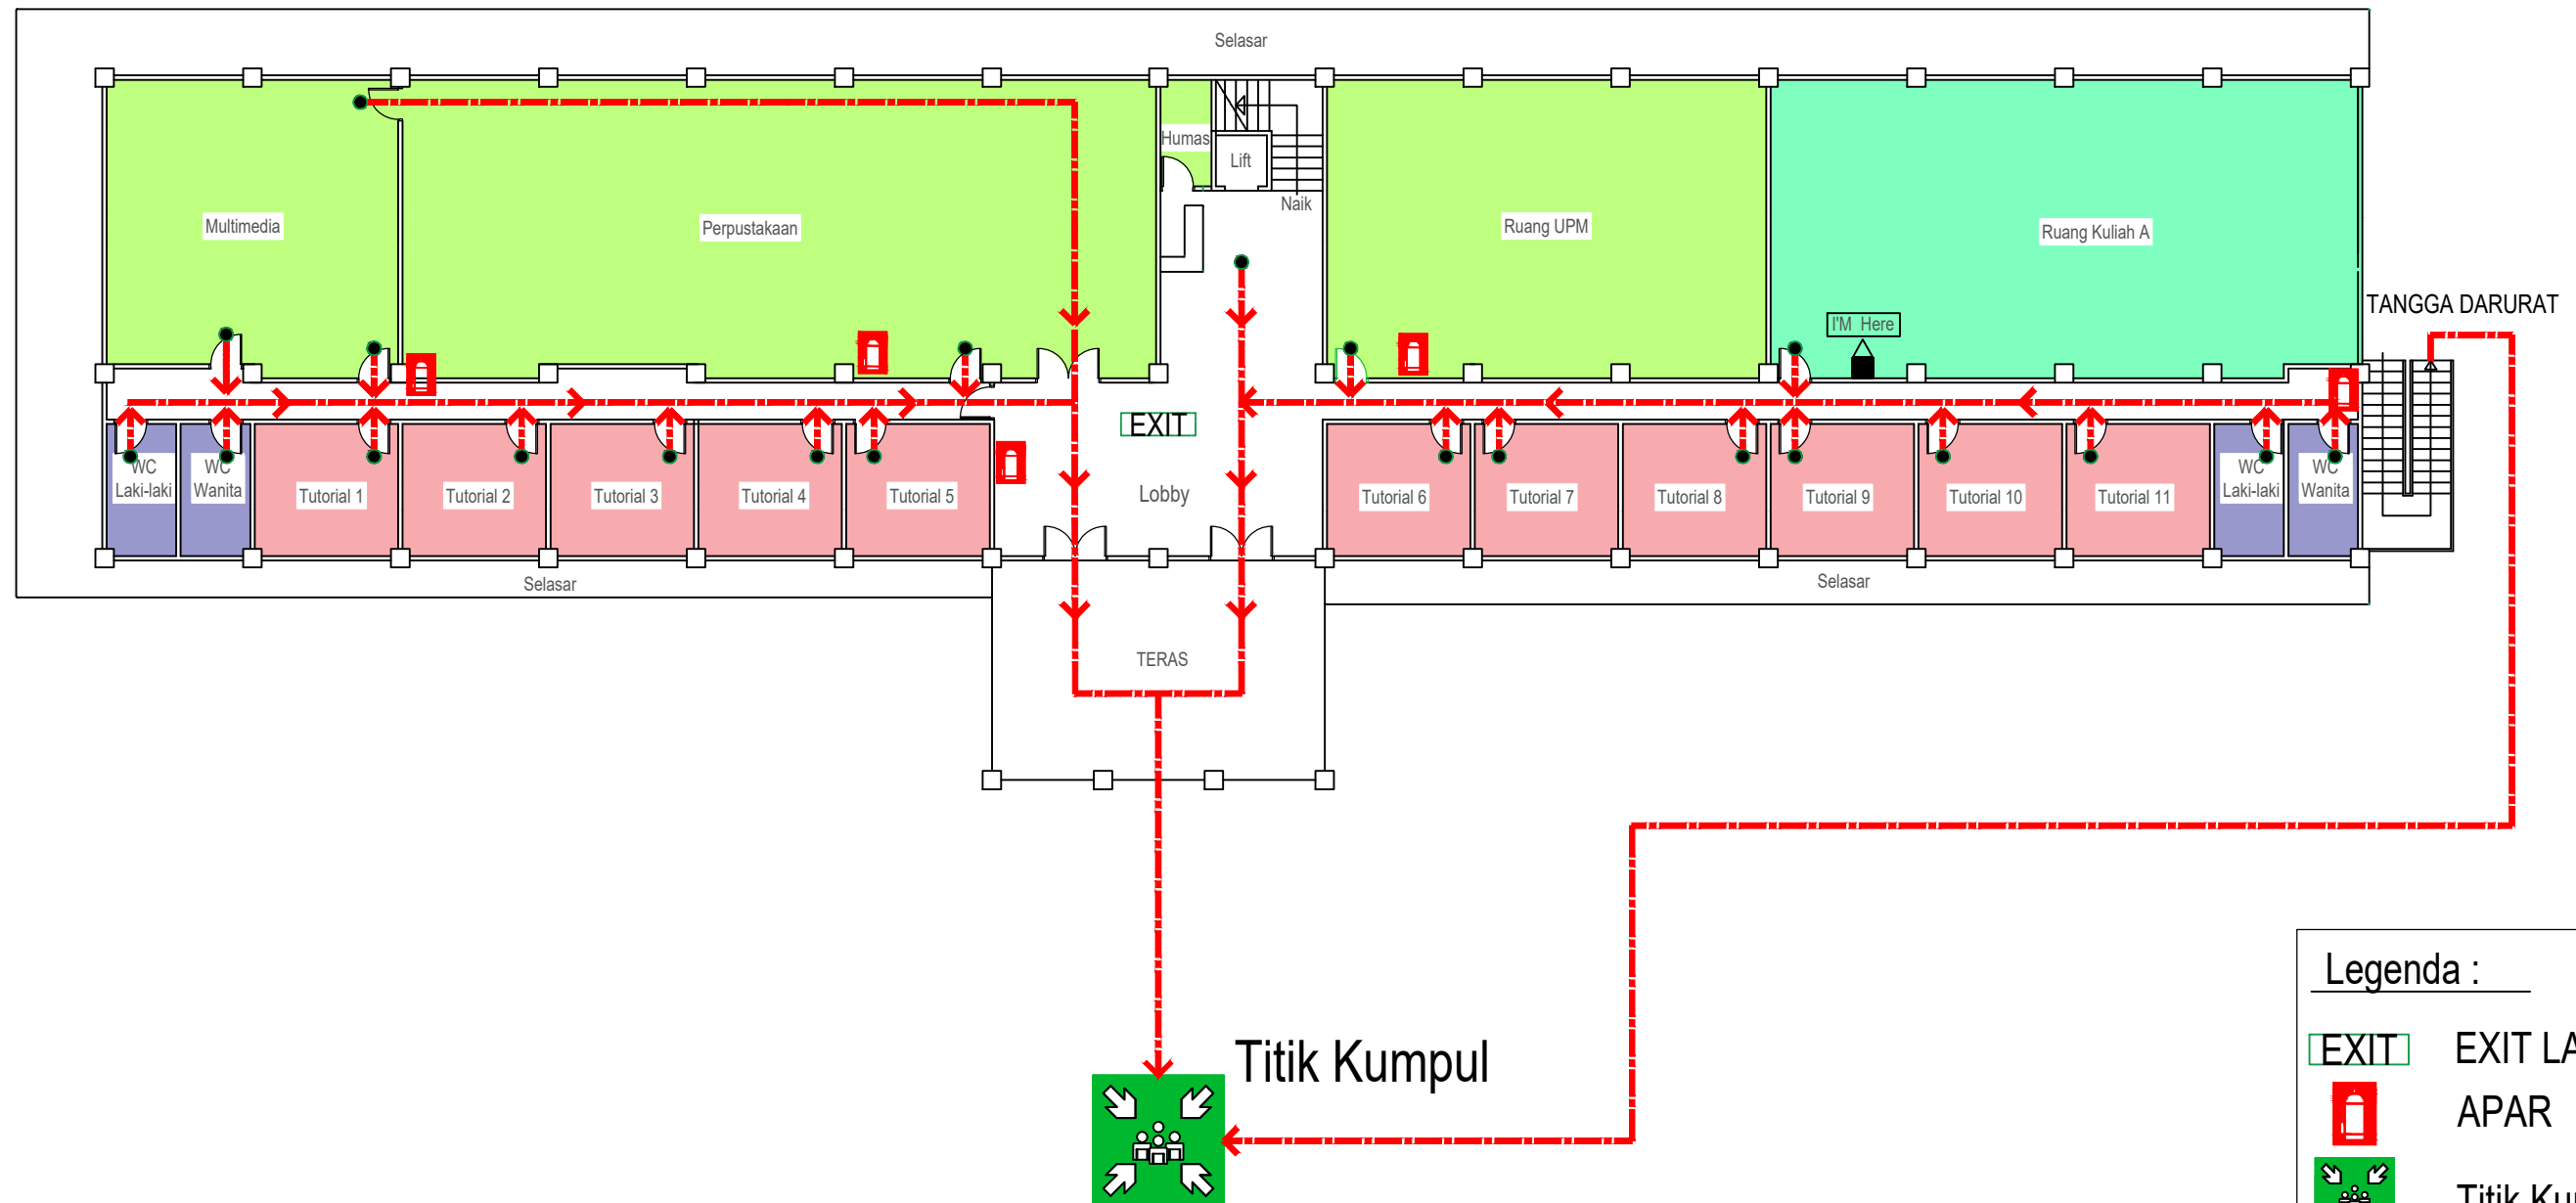

DENAH JALUR EVAKUASI LANTAI 1


Skala 1 : 300

Legenda :

- EXIT LAMP
- APAR
- Titik Kumpul
- Jalur Evakuasi
- Posisi Saya



DENAH JALUR EVAKUASI LANTAI 2 GEDUNG AHMAD DAHLAN FAKULTAS KEDOKTERAN UNIVERSITAS MUHAMMADIYAH PALEMBANG

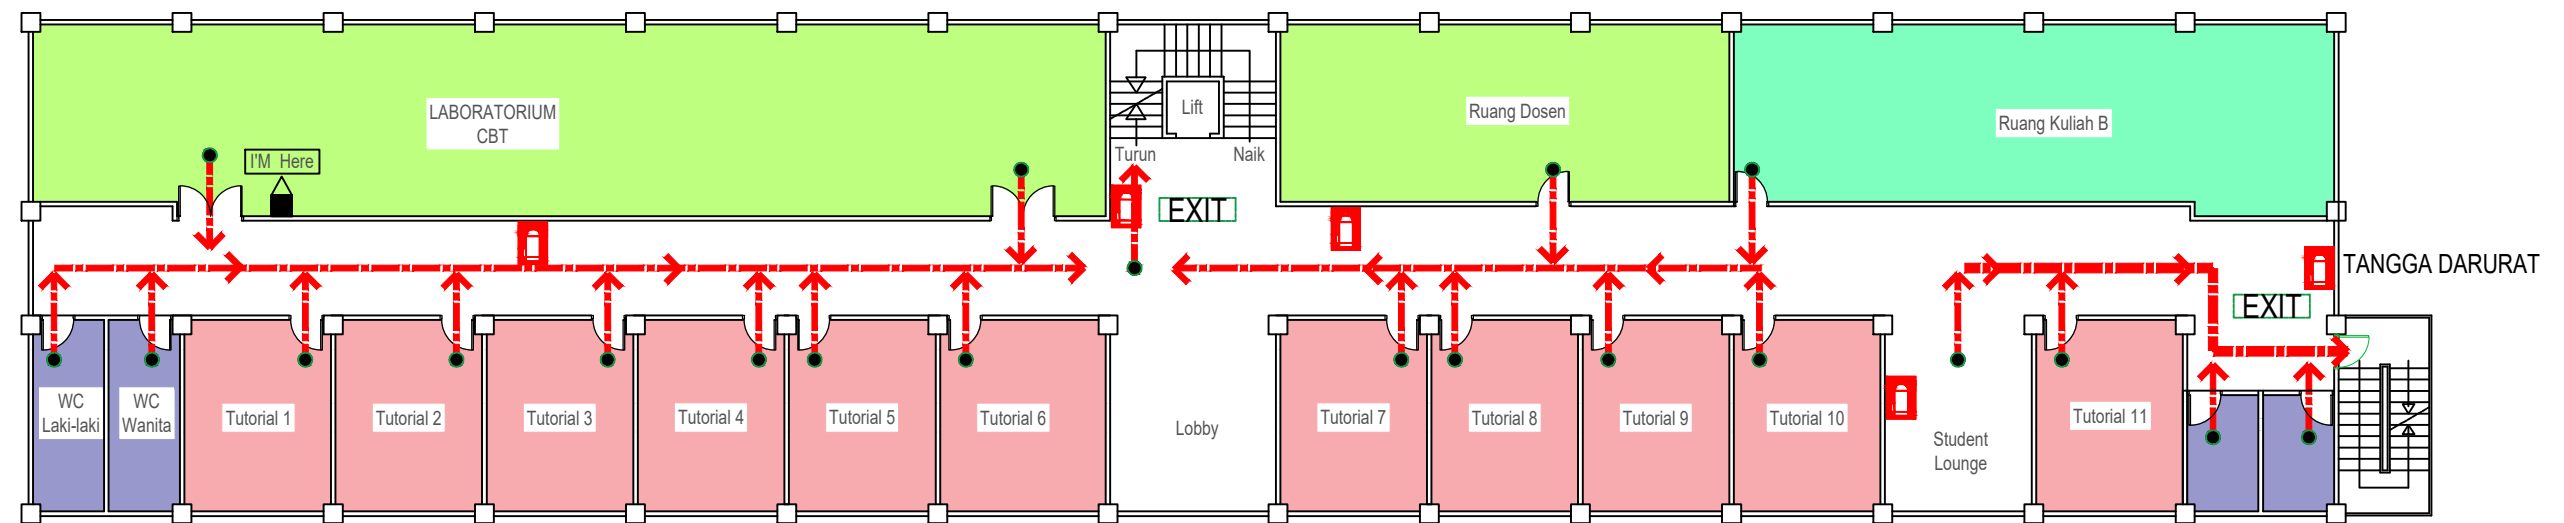

DENAH JALUR EVAKUASI LANTAI 2


Skala 1 : 300

Legenda :

EXIT	EXIT LAMP
APAR	APAR
Jalur Evakuasi	Jalur Evakuasi
I'M Here	Posisi Saya



DENAH JALUR EVAKUASI LANTAI 2 GEDUNG AHMAD DAHLAN FAKULTAS KEDOKTERAN UNIVERSITAS MUHAMMADIYAH PALEMBANG

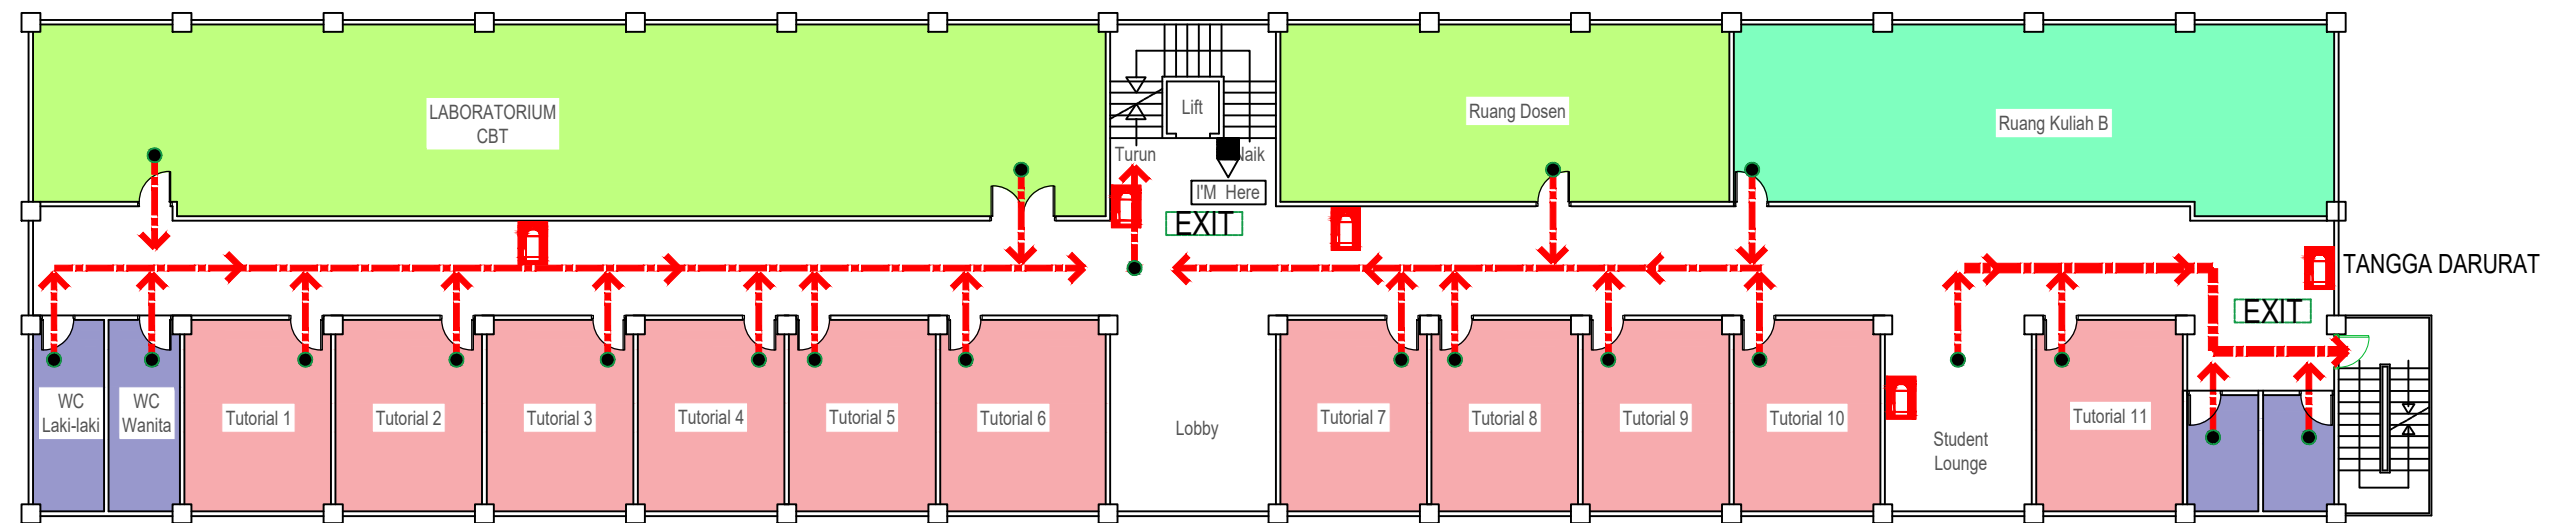

DENAH JALUR EVAKUASI LANTAI 2


Skala 1 : 300

Legenda :

- EXIT EXIT LAMP
- APAR
- Jalur Evakuasi
- Posisi Saya



DENAH JALUR EVAKUASI LANTAI 2 GEDUNG AHMAD DAHLAN FAKULTAS KEDOKTERAN UNIVERSITAS MUHAMMADIYAH PALEMBANG

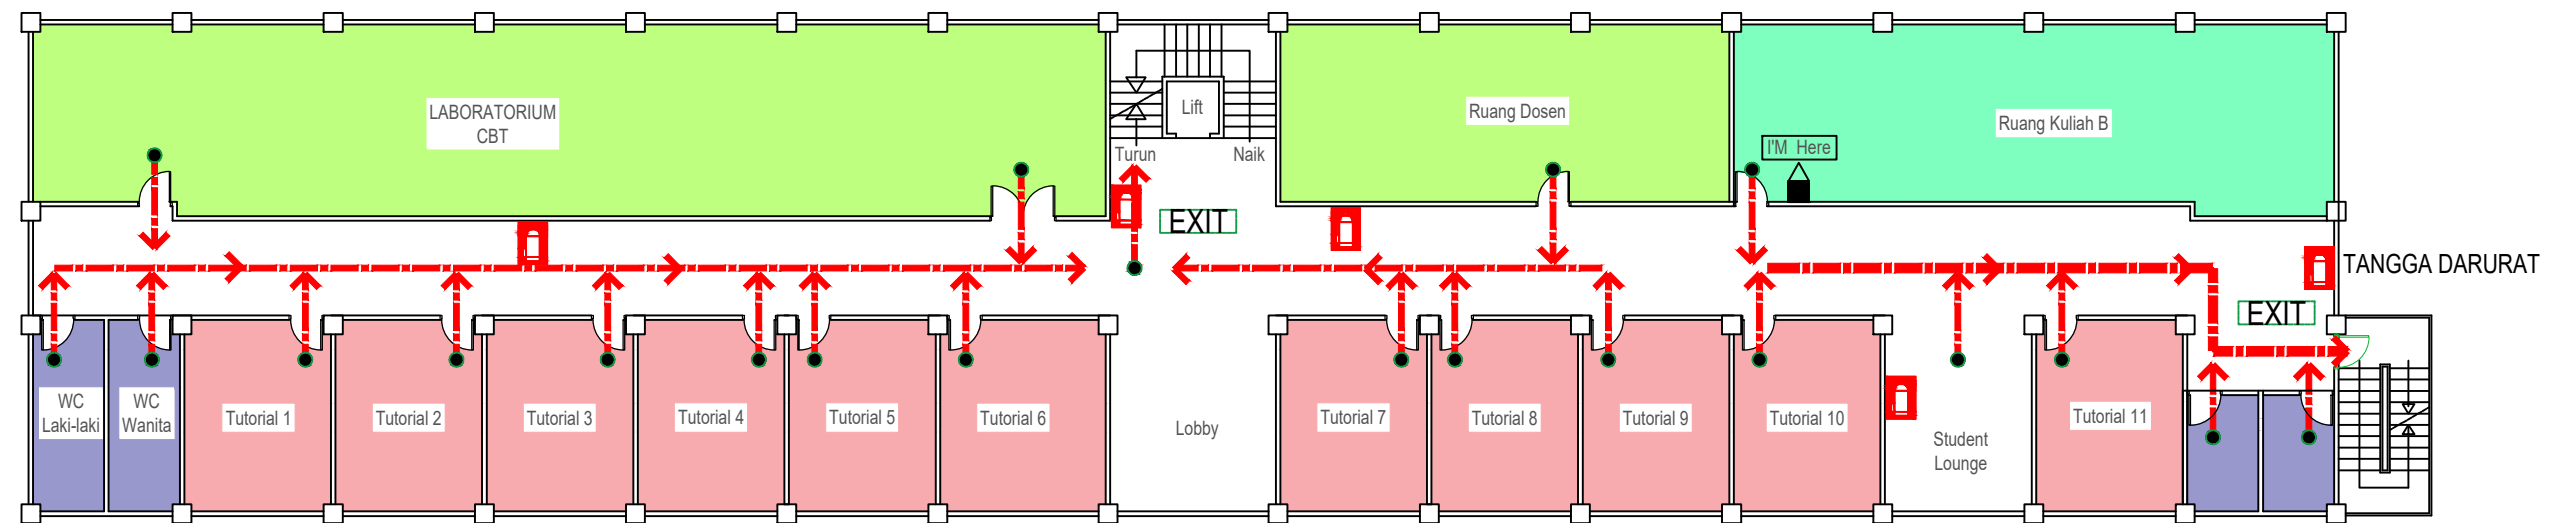


DENAH JALUR EVAKUASI LANTAI 2

Skala 1 : 300

Legenda :	
	EXIT LAMP
	APAR
	Jalur Evakuasi
	Posisi Saya



DENAH JALUR EVAKUASI LANTAI 3 GEDUNG AHMAD DAHLAN FAKULTAS KEDOKTERAN UNIVERSITAS MUHAMMADIYAH PALEMBANG

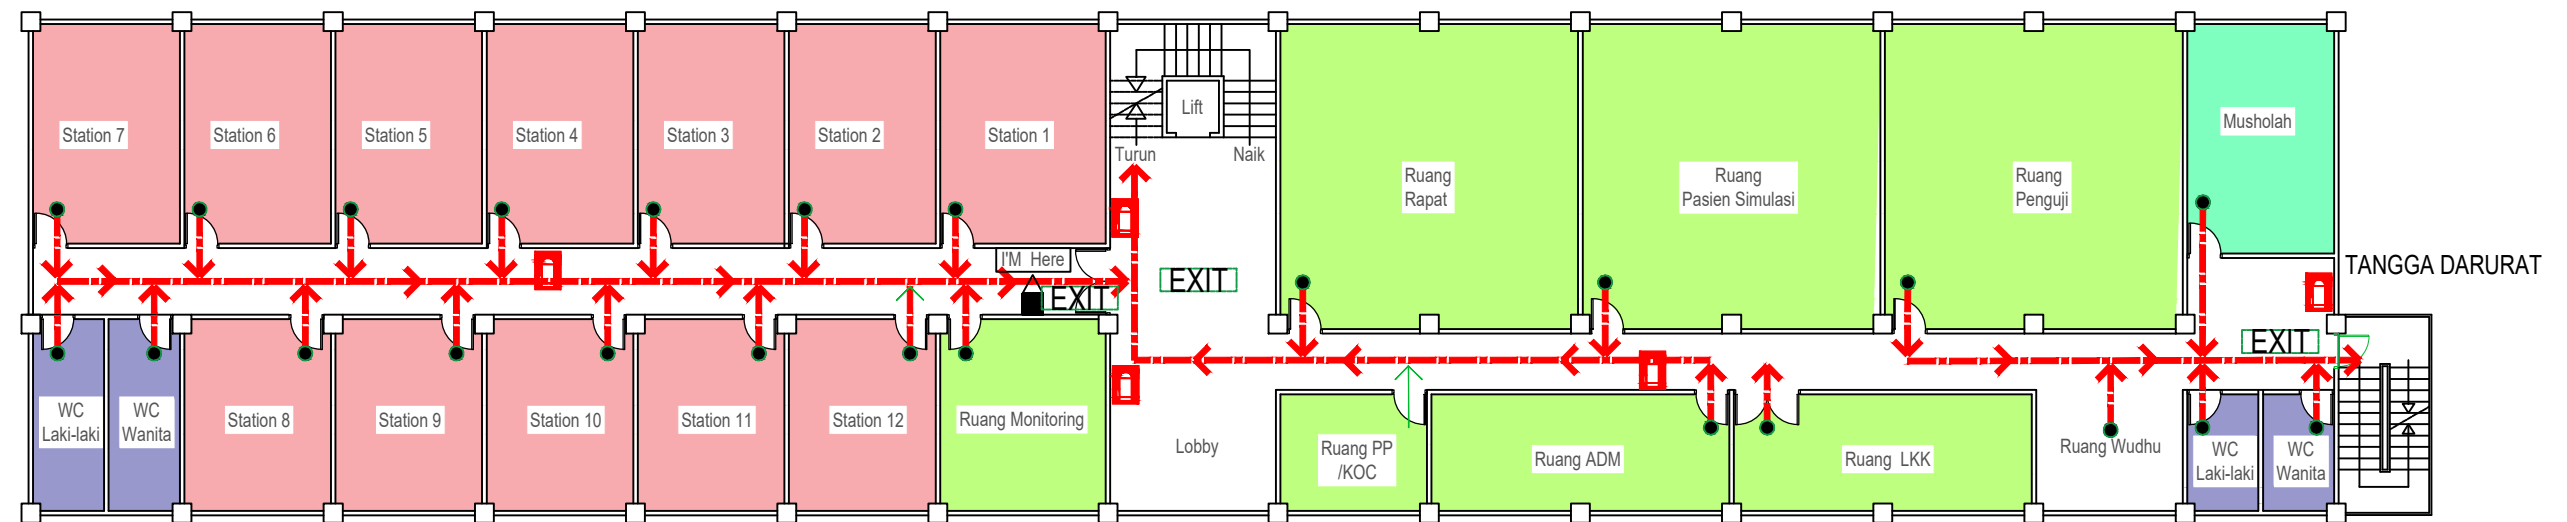


DENAH JALUR EVAKUASI LANTAI 3

Skala 1 : 300



DENAH JALUR EVAKUASI LANTAI 3 GEDUNG AHMAD DAHLAN FAKULTAS KEDOKTERAN UNIVERSITAS MUHAMMADIYAH PALEMBANG

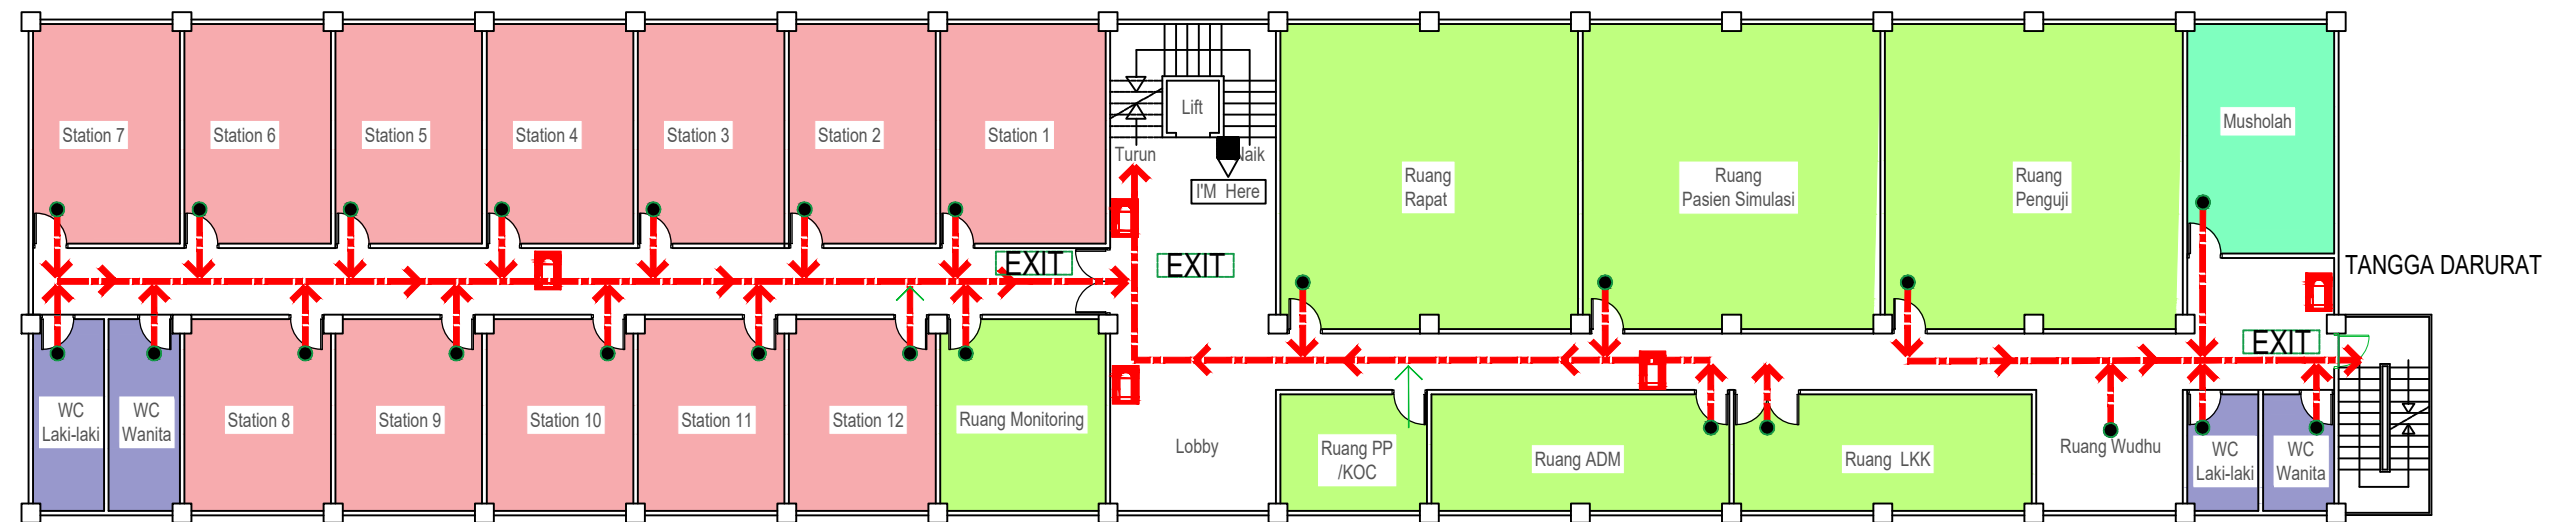

DENAH JALUR EVAKUASI LANTAI 3


Skala 1 : 300

Legenda :

- EXIT LAMP
- APAR
- Jalur Evakuasi
- Posisi Saya



DENAH JALUR EVAKUASI LANTAI 3 GEDUNG AHMAD DAHLAN FAKULTAS KEDOKTERAN UNIVERSITAS MUHAMMADIYAH PALEMBANG

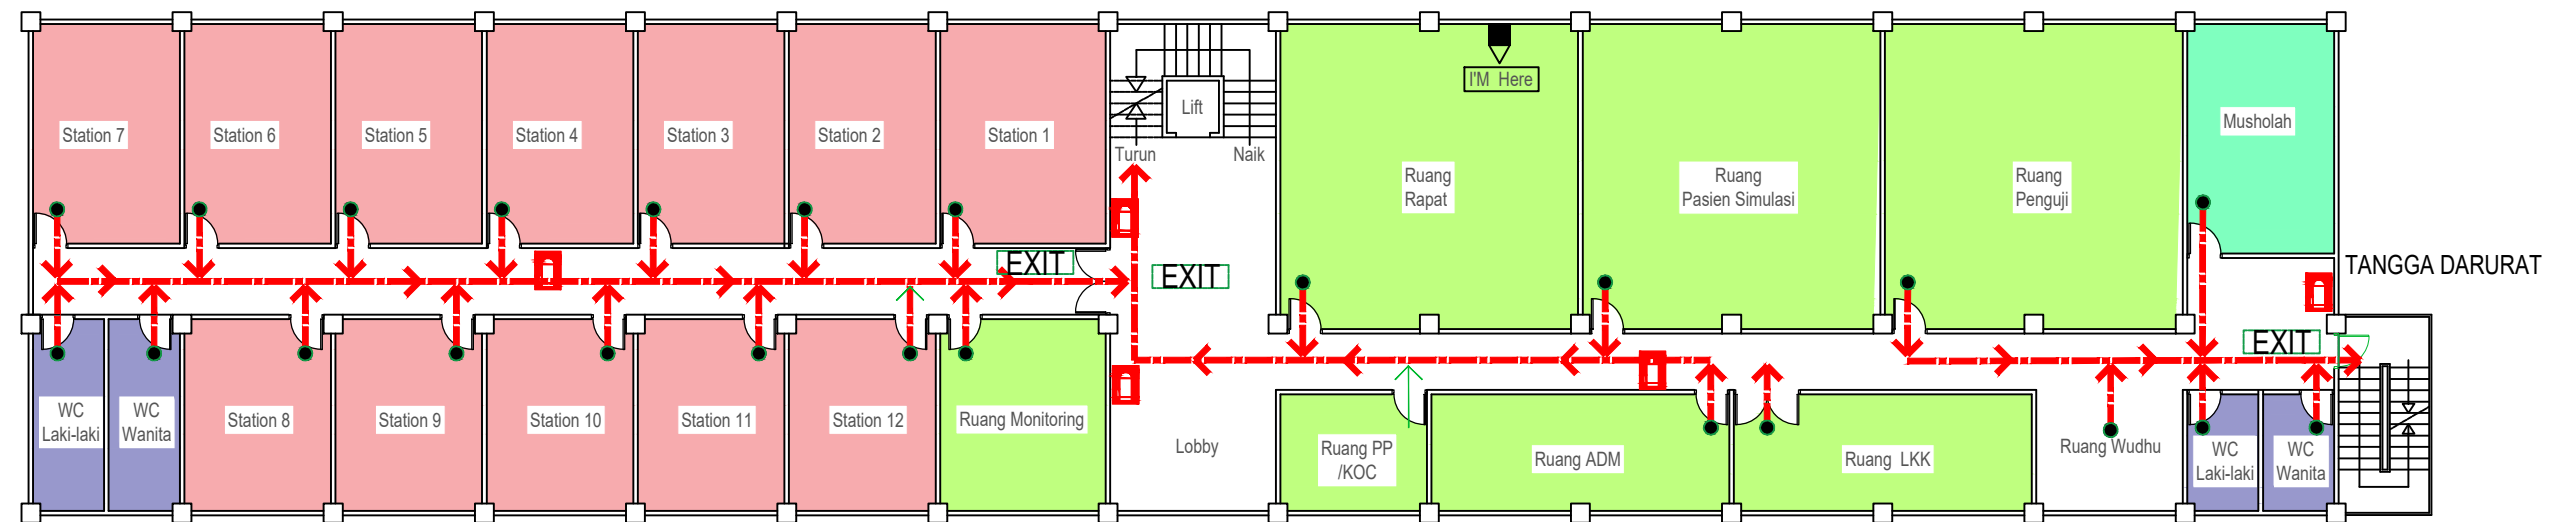

DENAH JALUR EVAKUASI LANTAI 3


Skala 1 : 300

Legenda :

- EXIT LAMP
- APAR
- Jalur Evakuasi
- Posisi Saya



DENAH JALUR EVAKUASI LANTAI 4 GEDUNG AHMAD DAHLAN FAKULTAS KEDOKTERAN UNIVERSITAS MUHAMMADIYAH PALEMBANG

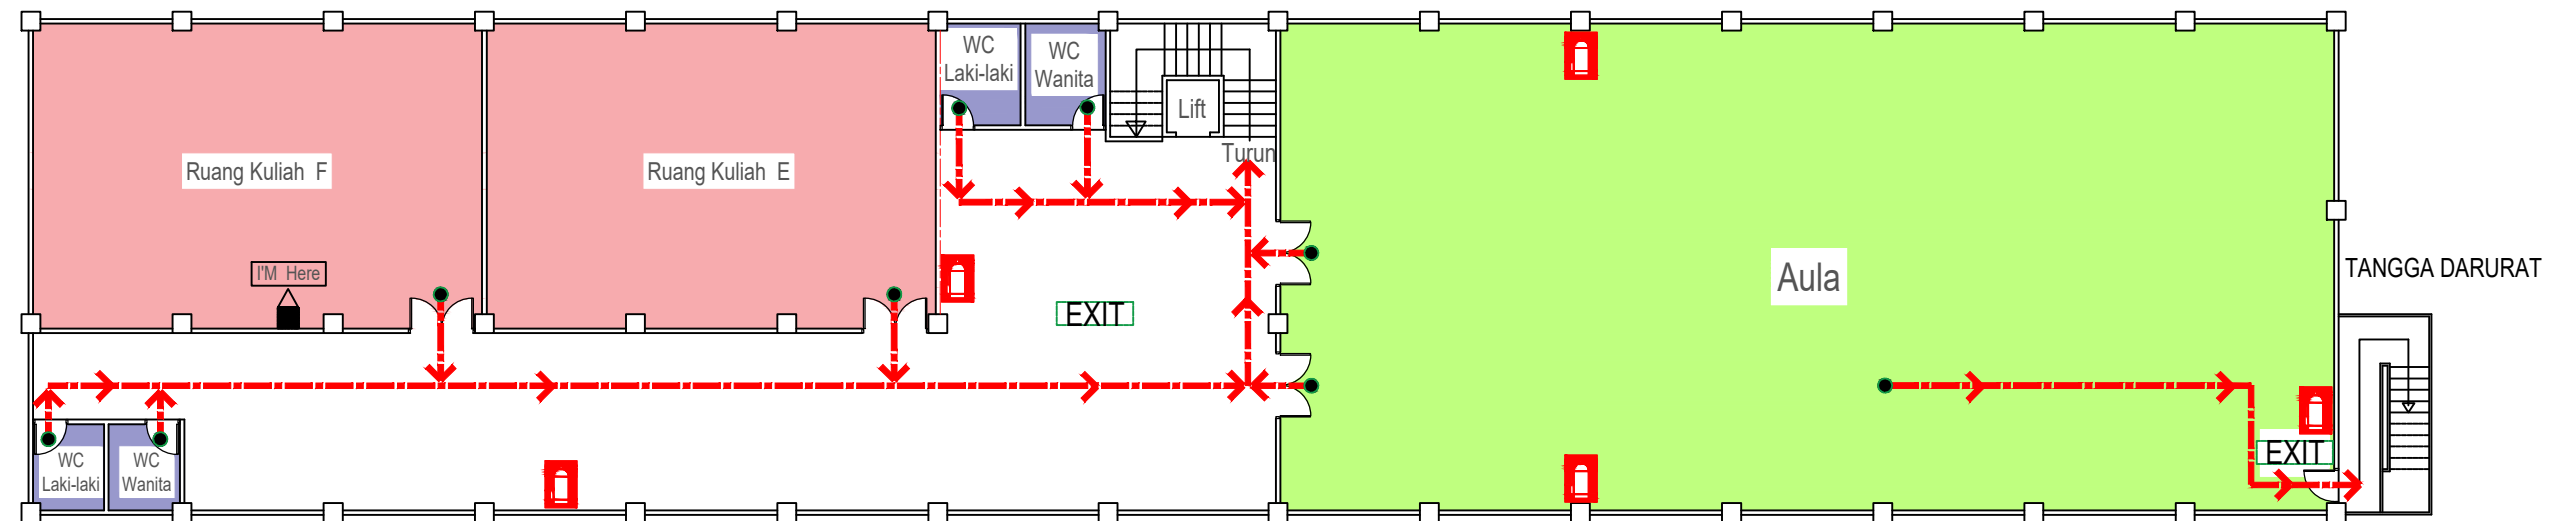

DENAH JALUR EVAKUASI LANTAI 4


Skala 1 : 300

Legenda :

- | | |
|--|----------------|
| | EXIT LAMP |
| | APAR |
| | Jalur Evakuasi |
| | Posisi Saya |



DENAH JALUR EVAKUASI LANTAI 4 GEDUNG AHMAD DAHLAN FAKULTAS KEDOKTERAN UNIVERSITAS MUHAMMADIYAH PALEMBANG

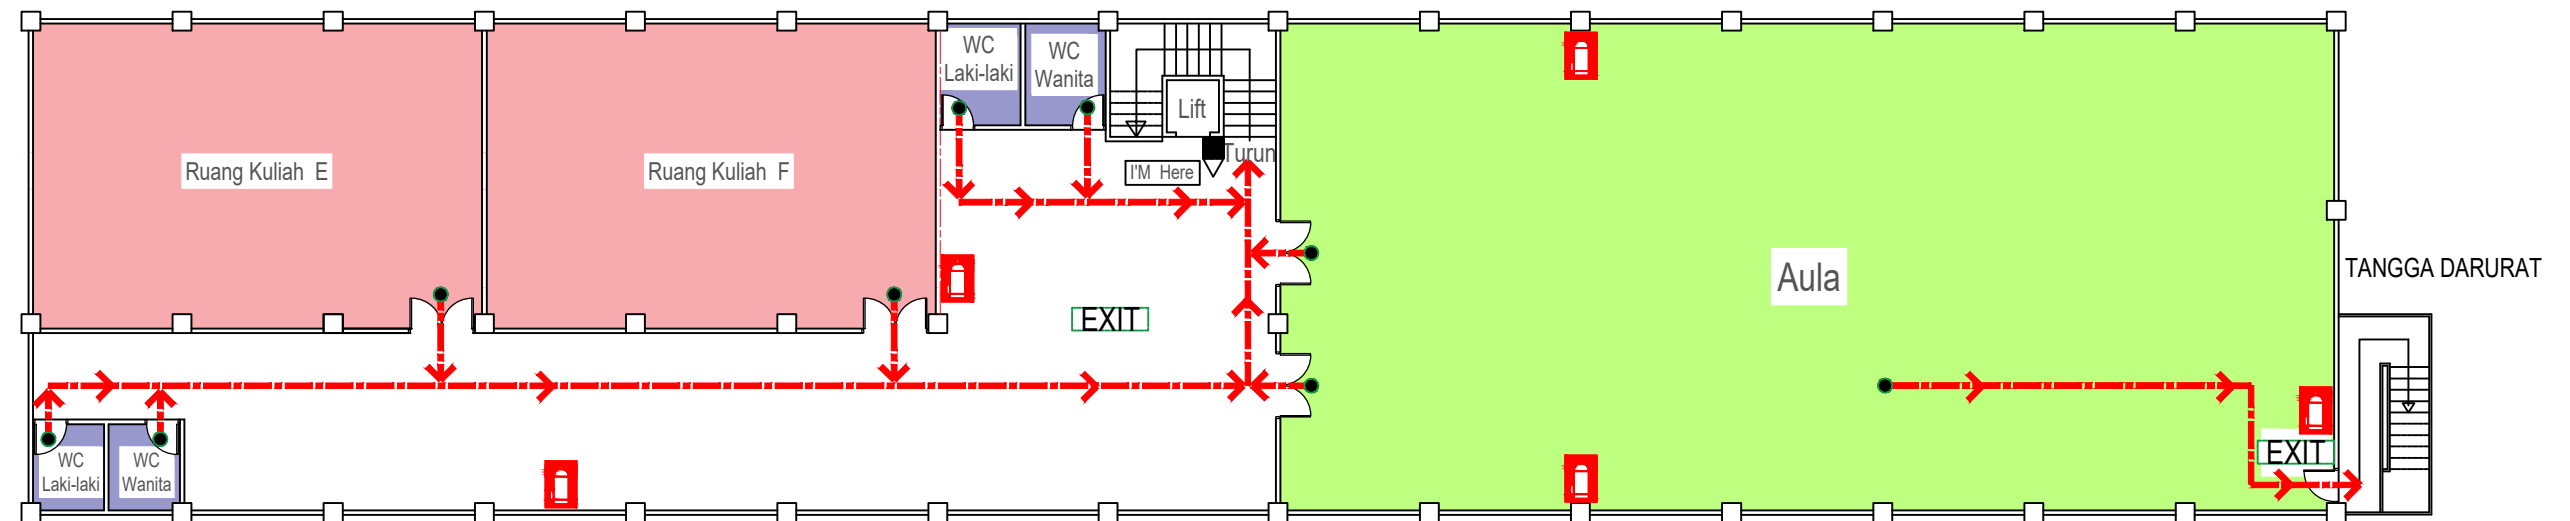

DENAH JALUR EVAKUASI LANTAI 4


Skala 1 : 300

Legenda :

- | | |
|--|----------------|
| | EXIT LAMP |
| | APAR |
| | Jalur Evakuasi |
| | Posisi Saya |



DENAH JALUR EVAKUASI LANTAI 4 GEDUNG AHMAD DAHLAN
FAKULTAS KEDOKTERAN UNIVERSITAS MUHAMMADIYAH PALEMBANG

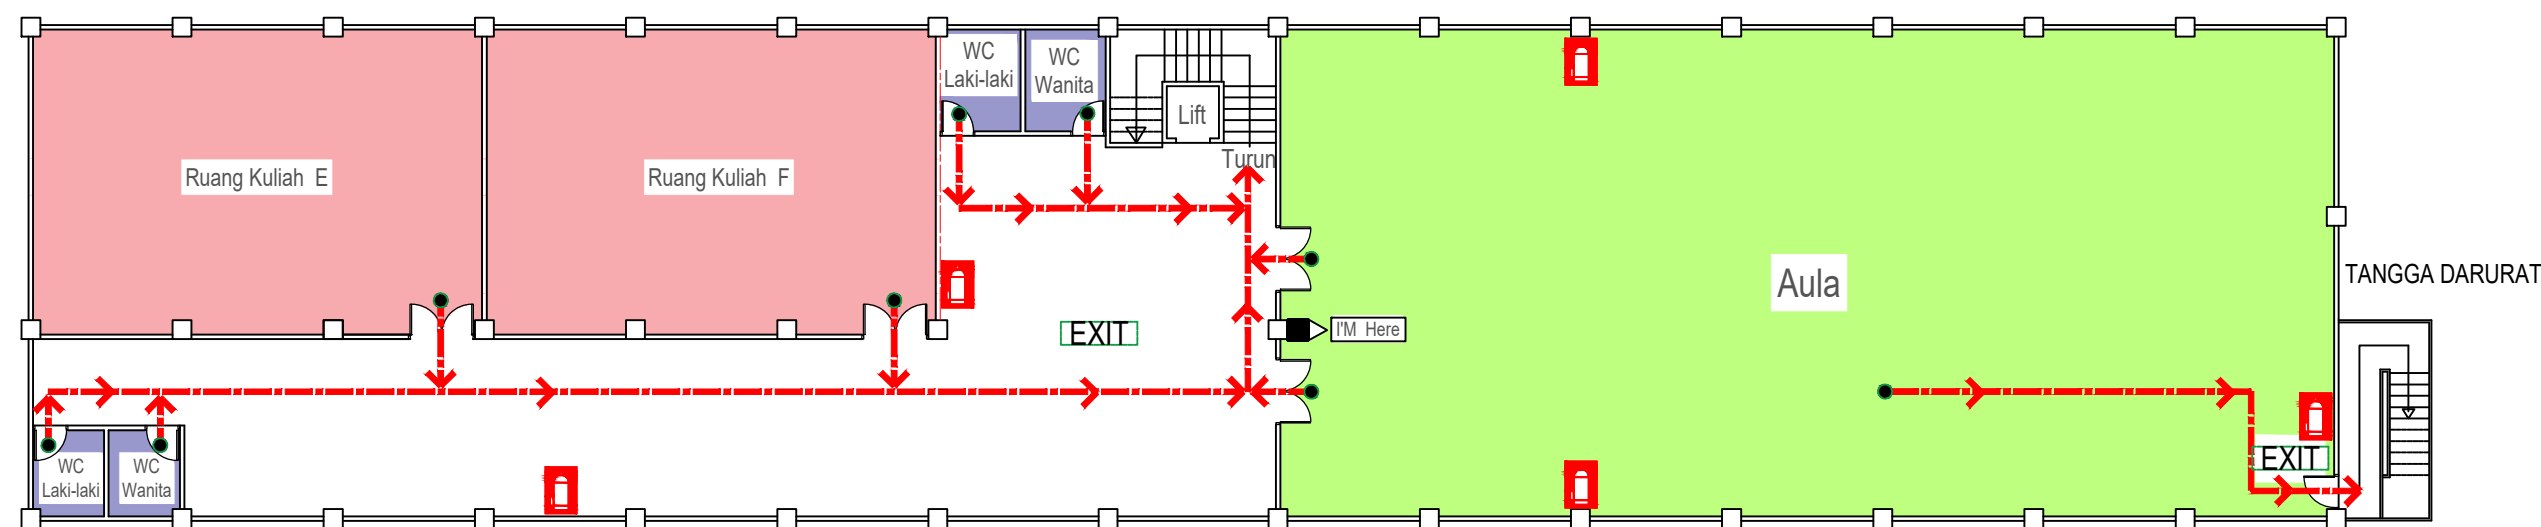

DENAH JALUR EVAKUASI LANTAI 4


Skala 1 : 300

Legenda :

- EXIT EXIT LAMP
- APAR
- Jalur Evakuasi
- Posisi Saya



DENAH JALUR EVAKUASI LANTAI 4 GEDUNG AHMAD DAHLAN FAKULTAS KEDOKTERAN UNIVERSITAS MUHAMMADIYAH PALEMBANG

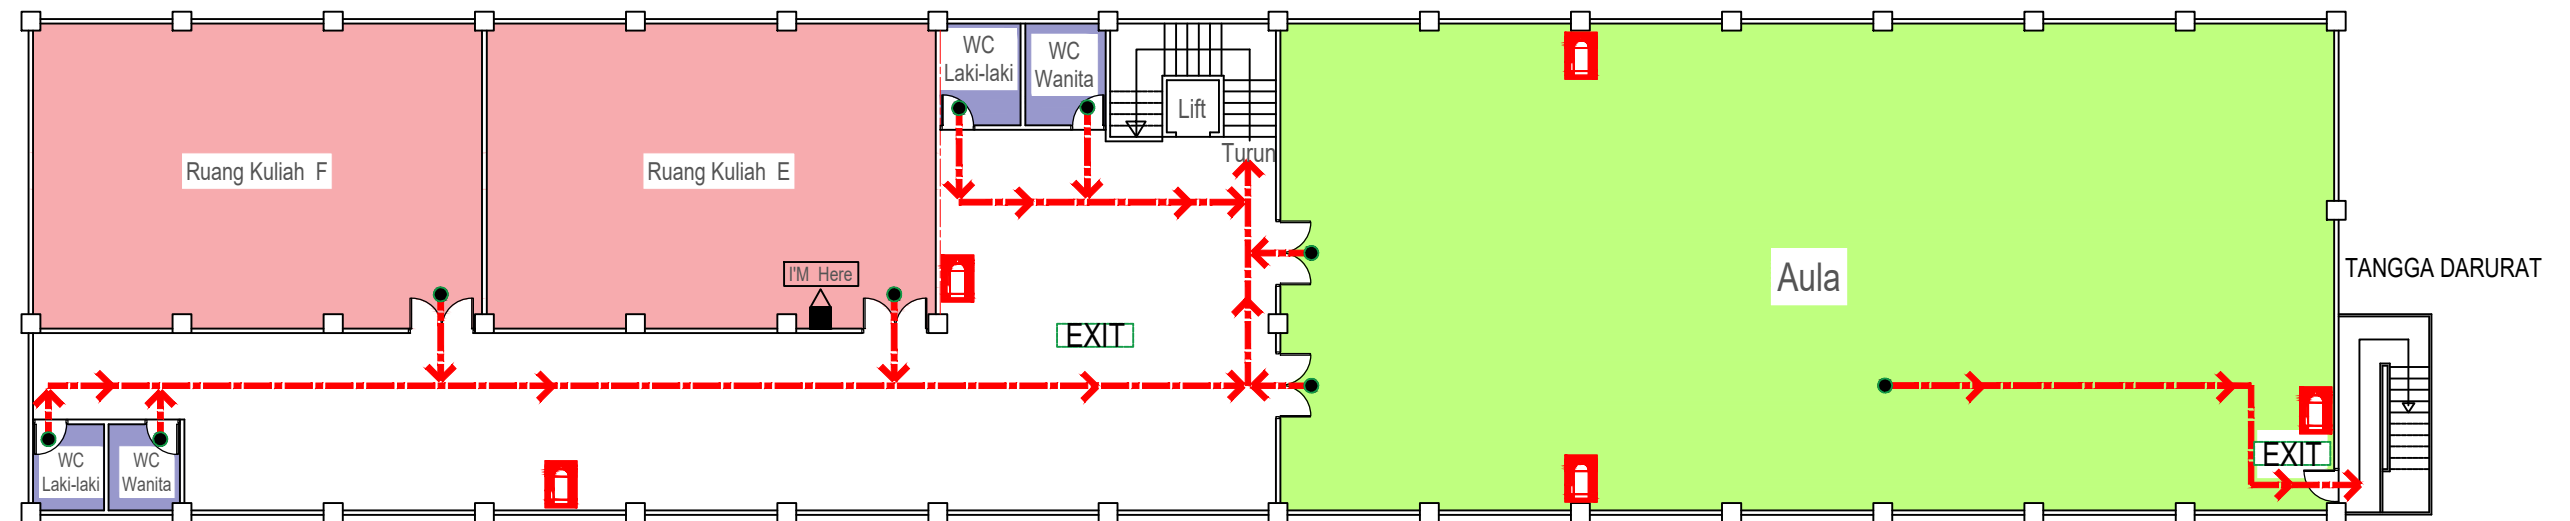

DENAH JALUR EVAKUASI LANTAI 4

Skala 1 : 300

Legenda :

- EXIT EXIT LAMP
- APAR
- Jalur Evakuasi
- Posisi Saya